


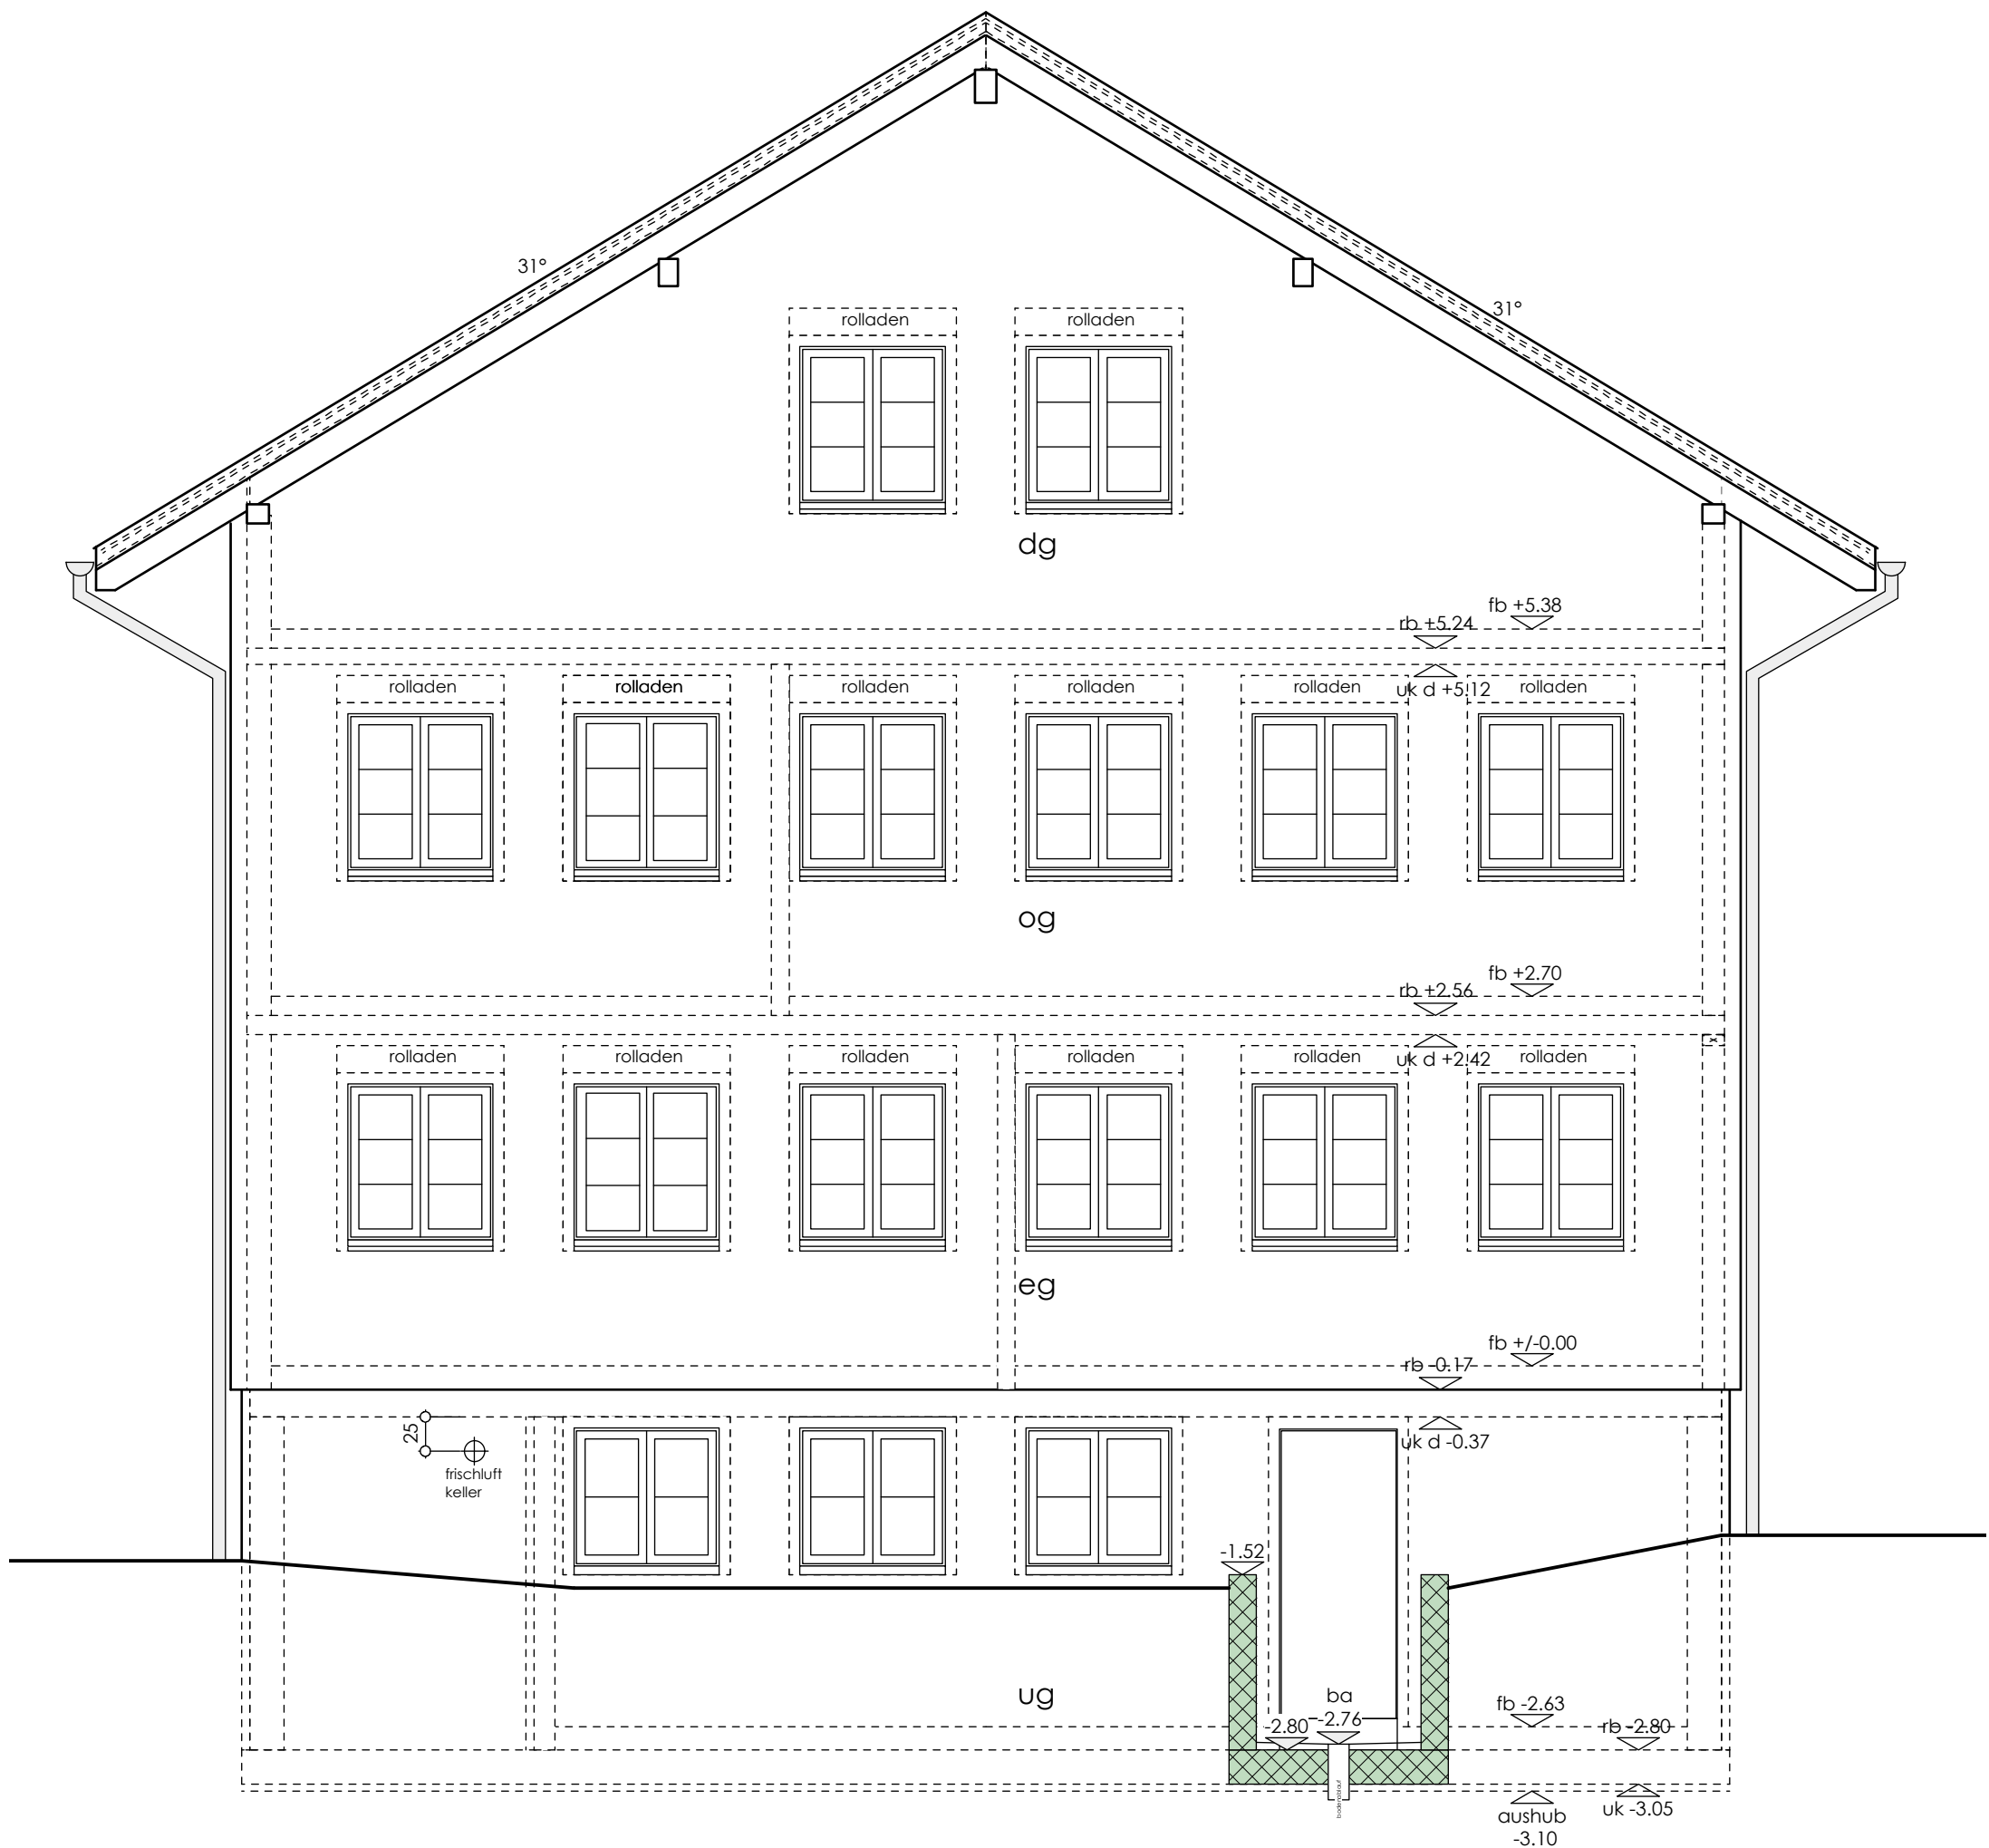

Bauvorhaben:
A. + G. Wichser, Bernhardsriet 1, 8374 Dussnang

süden 1:50

05.01.2009