


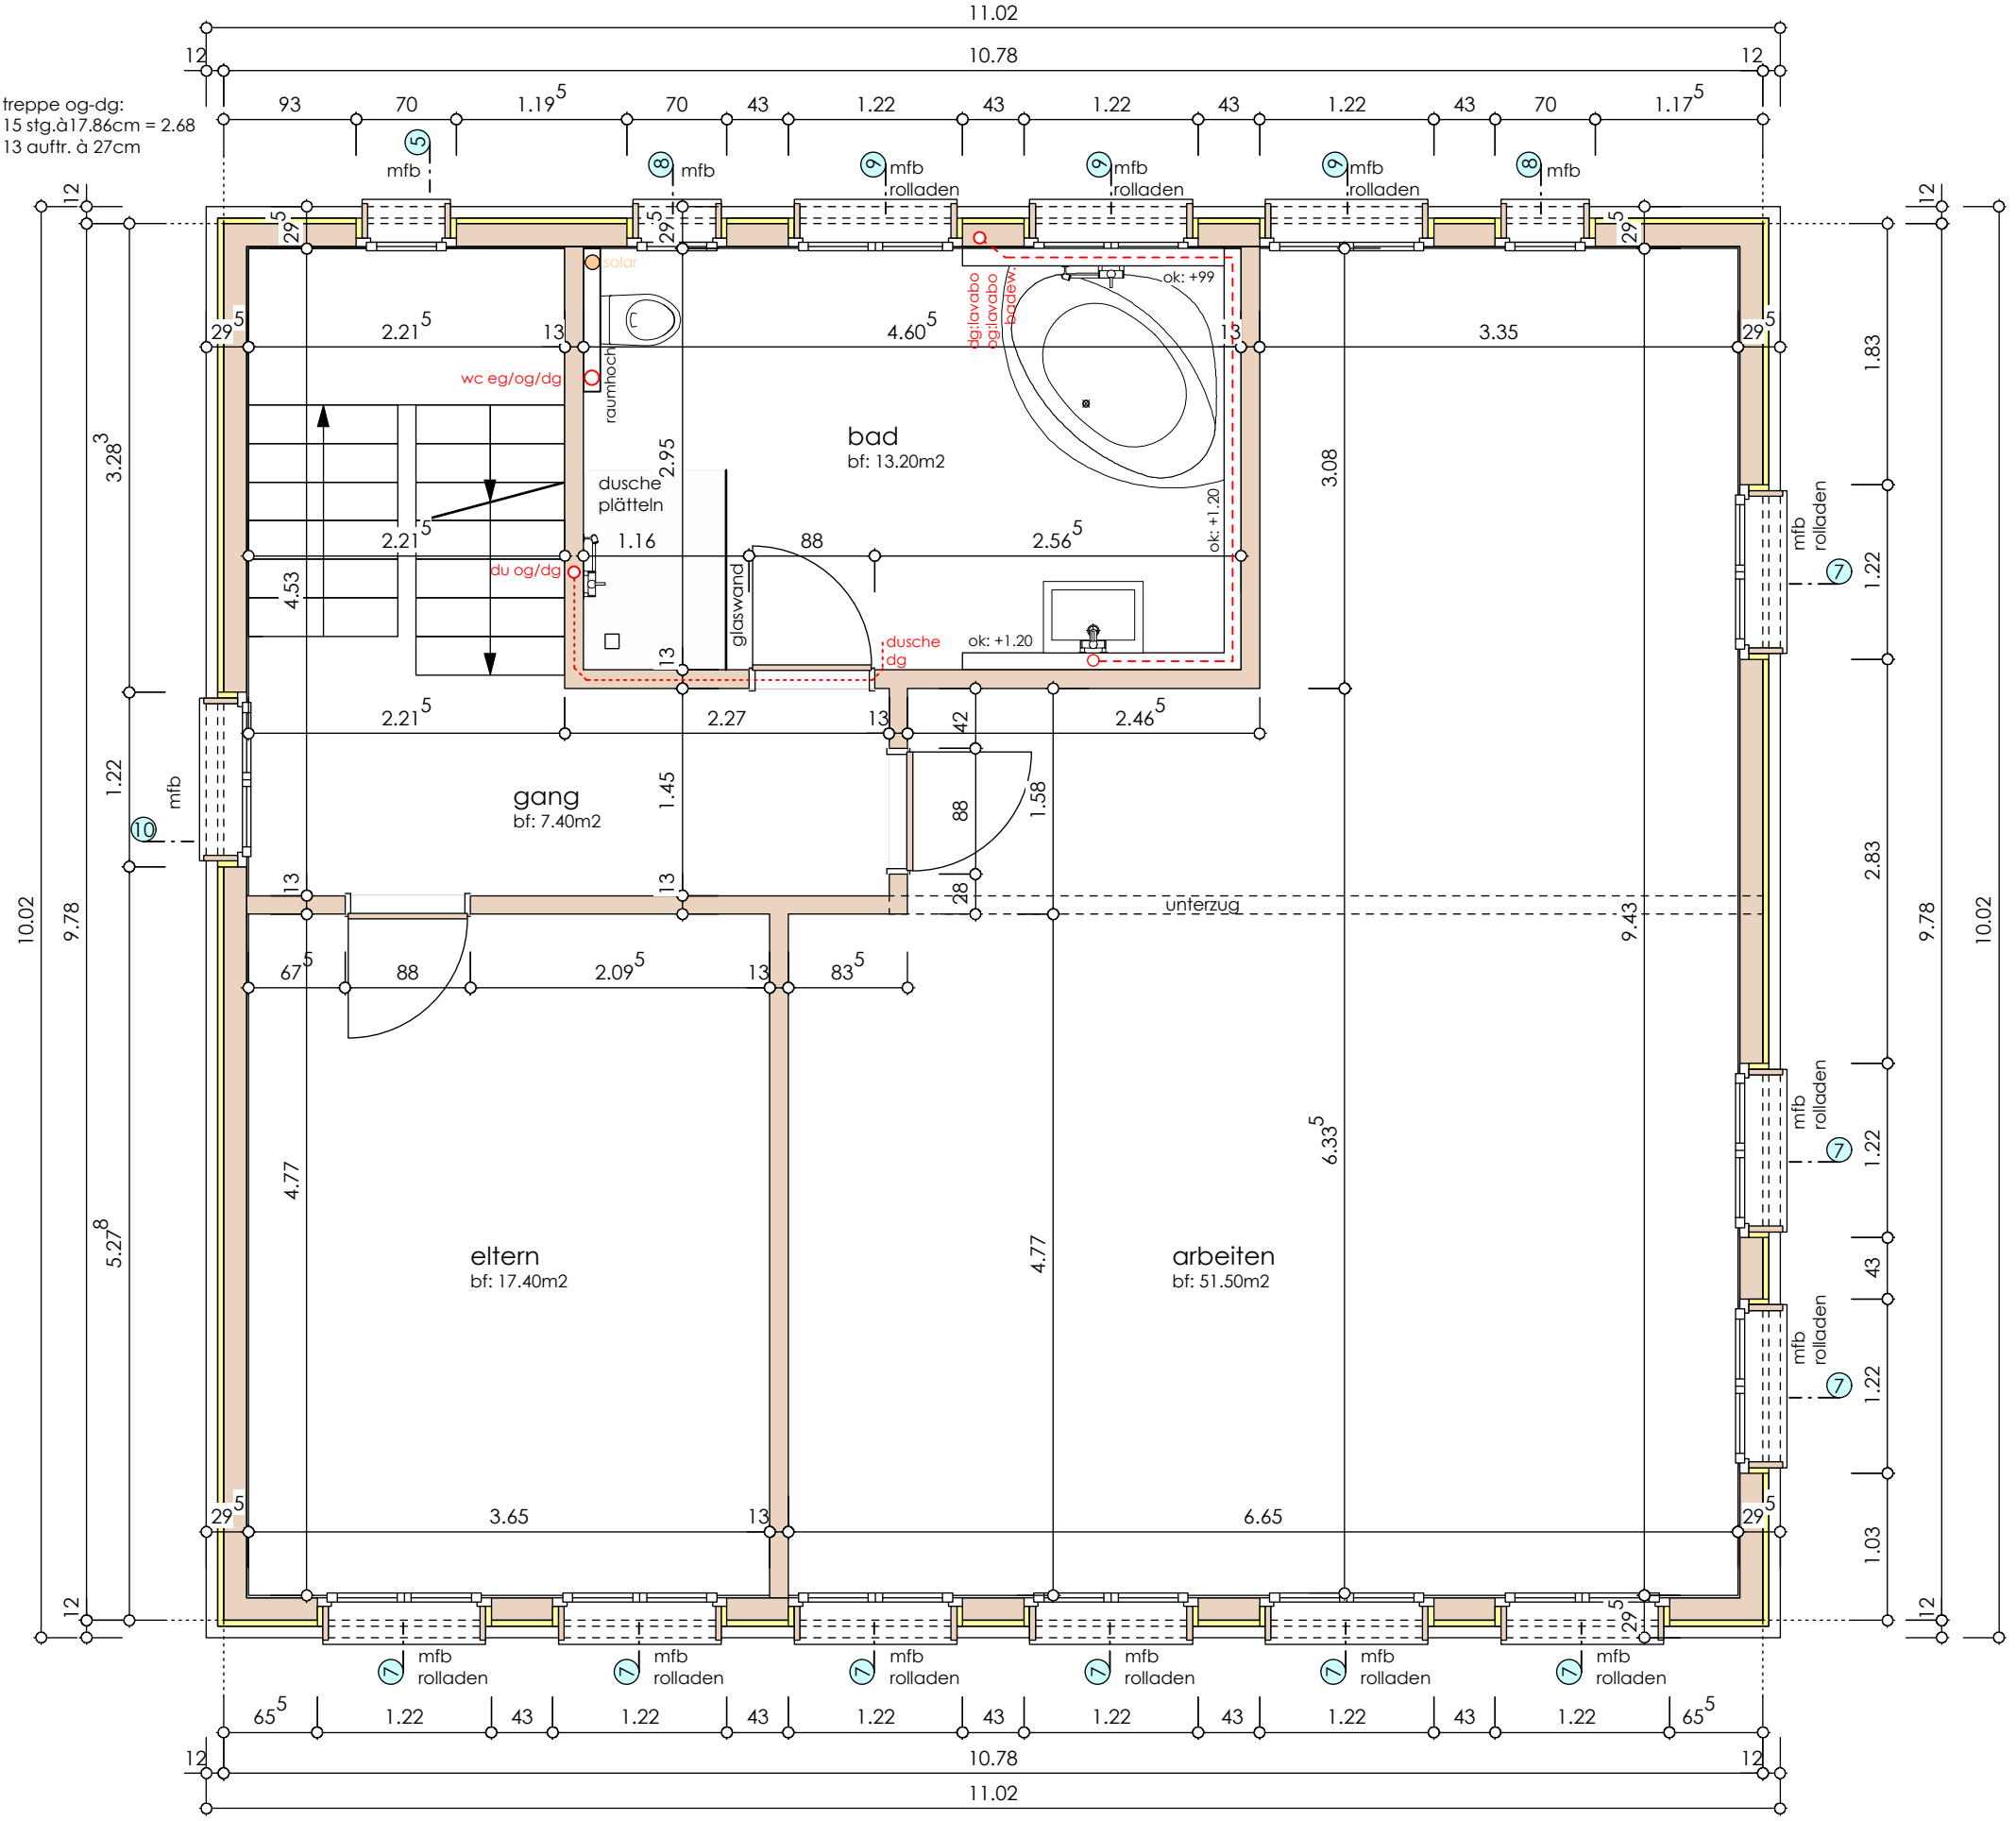

treppe og-dg:
15 stg. à 17.86cm = 2.68
13 auftr. à 27cm

aufbau aussenwände:
-20mm schalung
-30mm lattung waagrecht
-30mm lattung senkrecht
-40mm weichfaser
-160mm holzständer dazw.
isolation (W/mK=0.036)
-15mm fermacell
-abrieb

bodenaufbau:
-10mm bodenbelag
-80mm unterlagsboden mit bh
-PE-folie
-30mm bodendämmung
-20mm trittschall

bauvorhaben:
A. + G. Wichser, Bernhardsriet 1, 8374 Dussnang

obergeschoss 1:50

fb: +2.70
rb: +2.56
07.01.2009